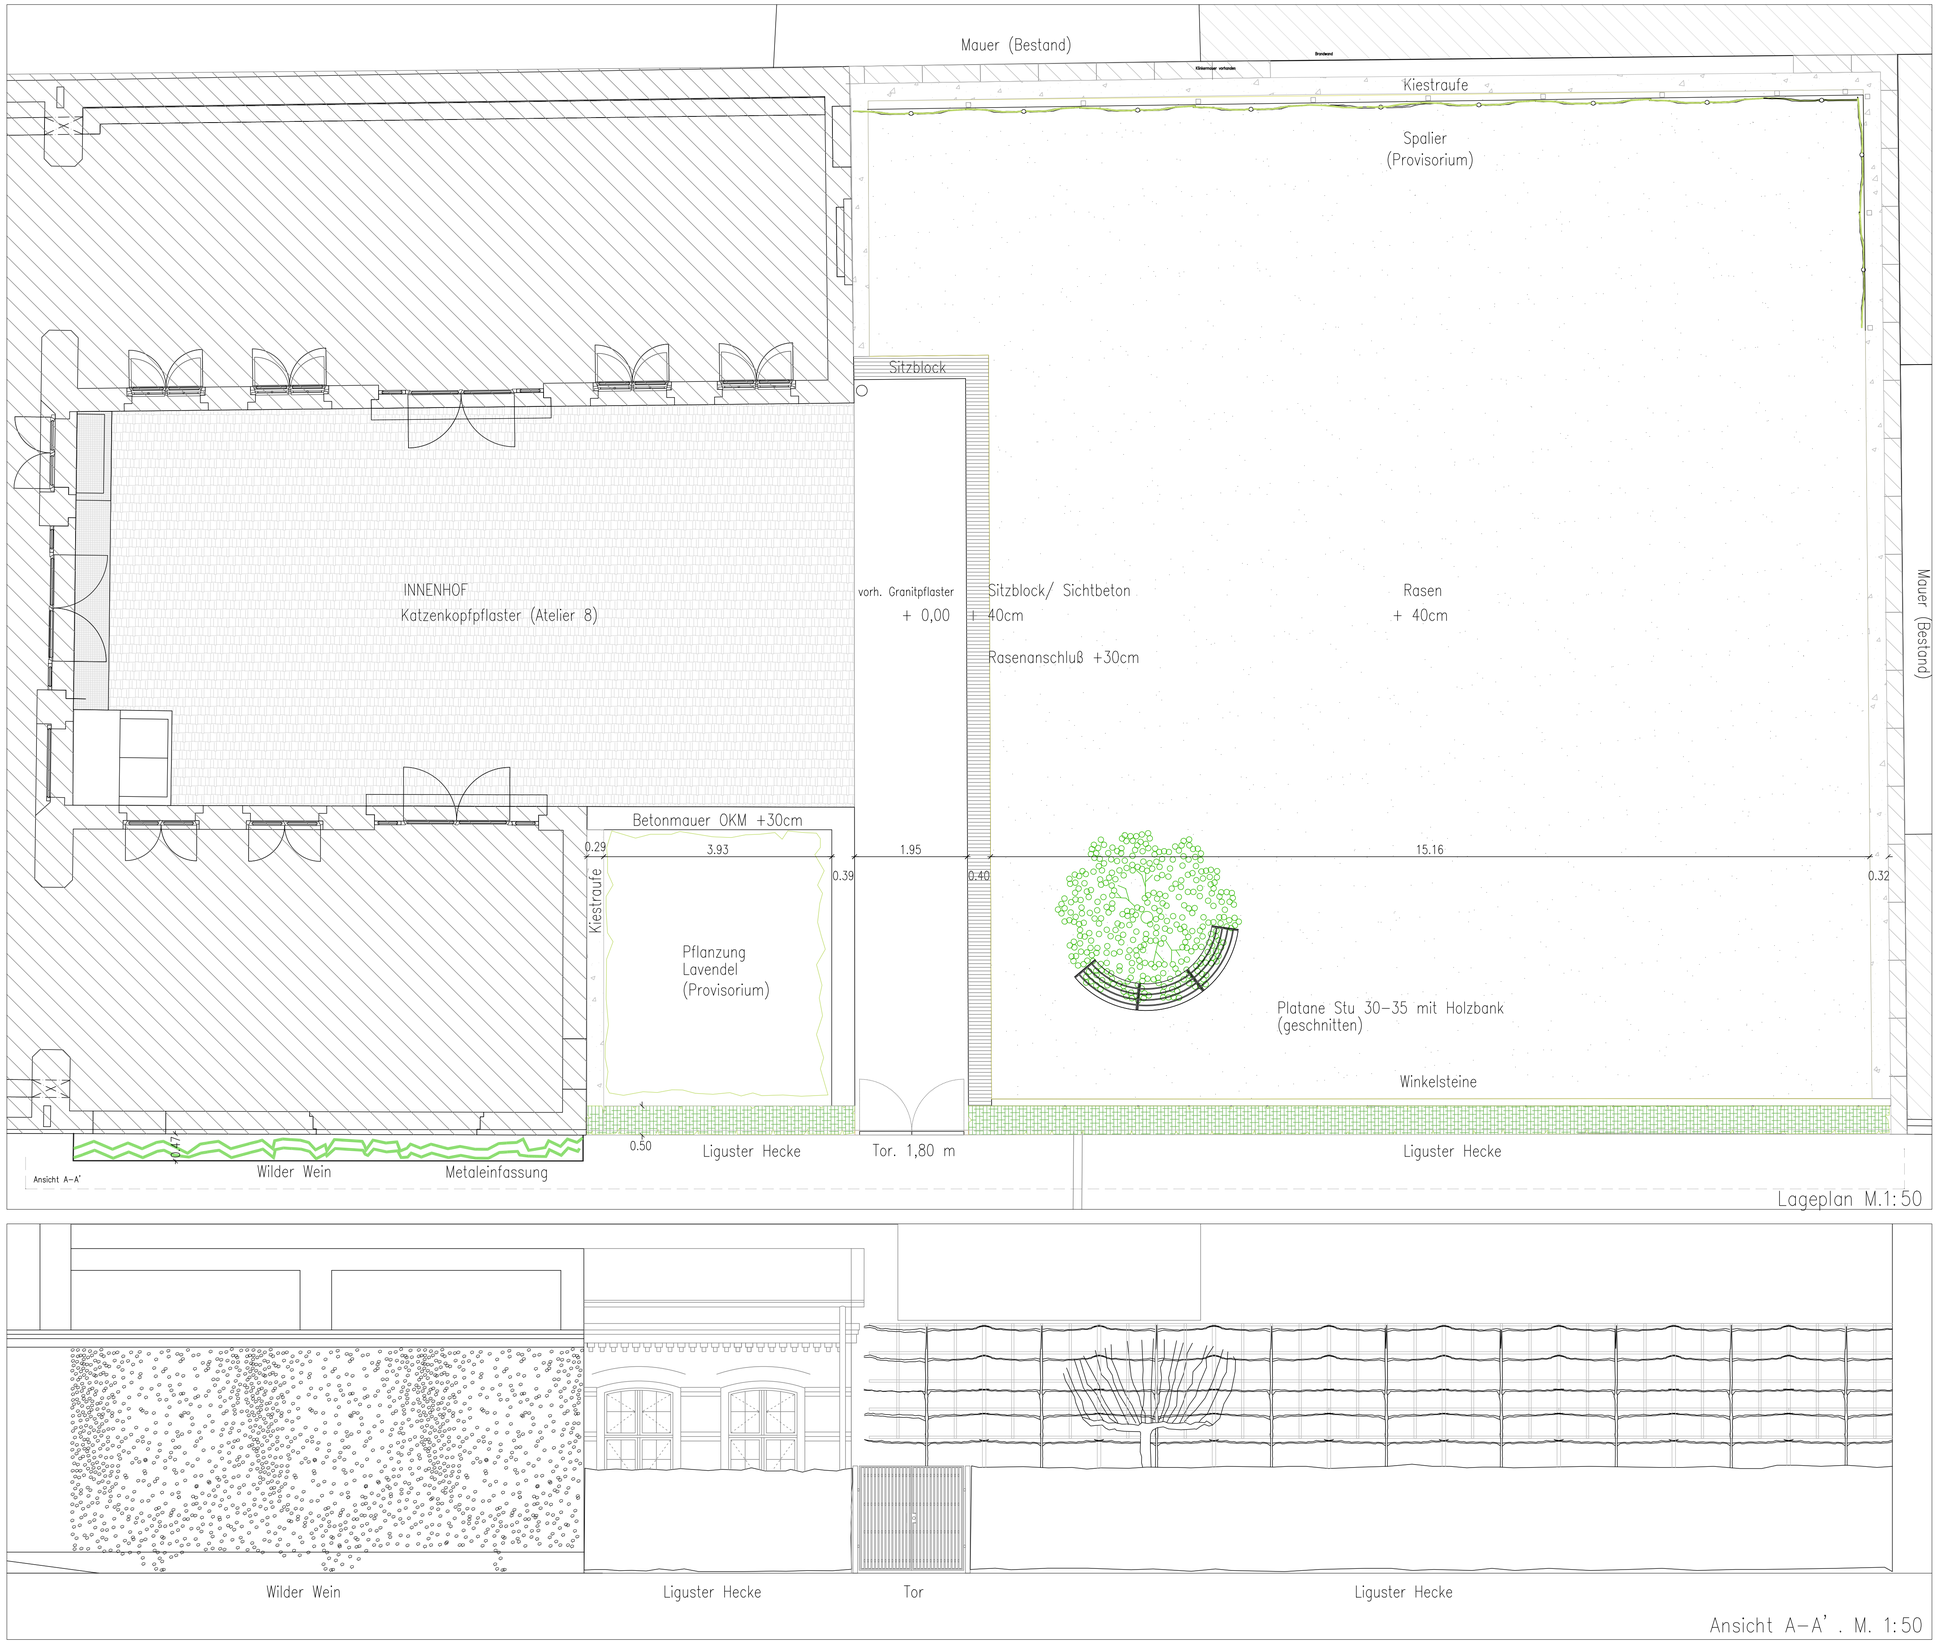

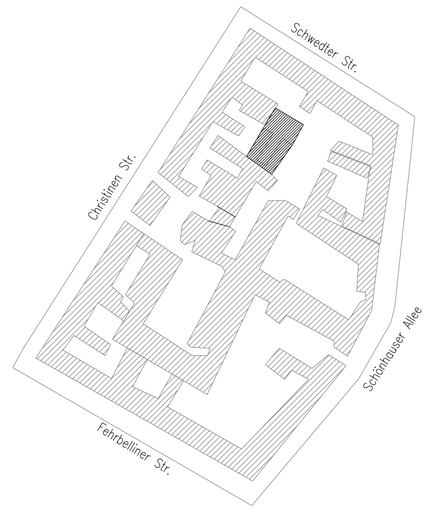

ALLE MAßE SIND AM BAU VON DER AUSFÜHRENDEN FIRMA EIGENVERANTWORTLICH ZU PRÜFEN.
UNSTIMMIGKEITEN SIND UNMITTELBAR MIT DER BAULEITUNG ZU KLÄREN.
DIE PLÄNE HABEN NUR IN VERBINDUNG MIT DEN AUSFÜHRUNGSPLÄNEN ALLER FACHLICH BETEILIGTEN GÜLTIGKEIT UND SIND AUF UEBEREINSTIMMUNG ZU PRUEFEN.
WERKPLÄNE DER AUSFÜHRENDEN FIRMEN GELTEN NUR MIT FREIGABEVERMERK DES ARCHITEKTEN.

Nr.	Art der Änderung	Datum	Kurzz.

Baumaßnahme

AEDES NETWORK CAMPUS. Pfefferberg, Haus 10.

Bauherr

Frau Ursula Schulz – Dornburg
Kaiser–Friedrich–Ring 25

40545 Düsseldorf

Planverfasser Aussenanlagen

Landschaftsarchitekt
Kamel Louafi
Oranienstraße 185
10999 Berlin
T. 030 615 7704
F. 030 615 6677
E. Mail@Louafi.de

kamel louafi

Gezeichnet: pb
Gez.–Datum: 10.03.09
Berlin, den

Bearbeitet: pb/ gm
Bea.–Datum: 12.03.09

Unterschrift

Gehnehmigungsplanung Freianlagen

Plan Nr.: 4.0.1

Lageplan – Variante 1

Blattgröße A1

Maßstab: 1:250/1:100

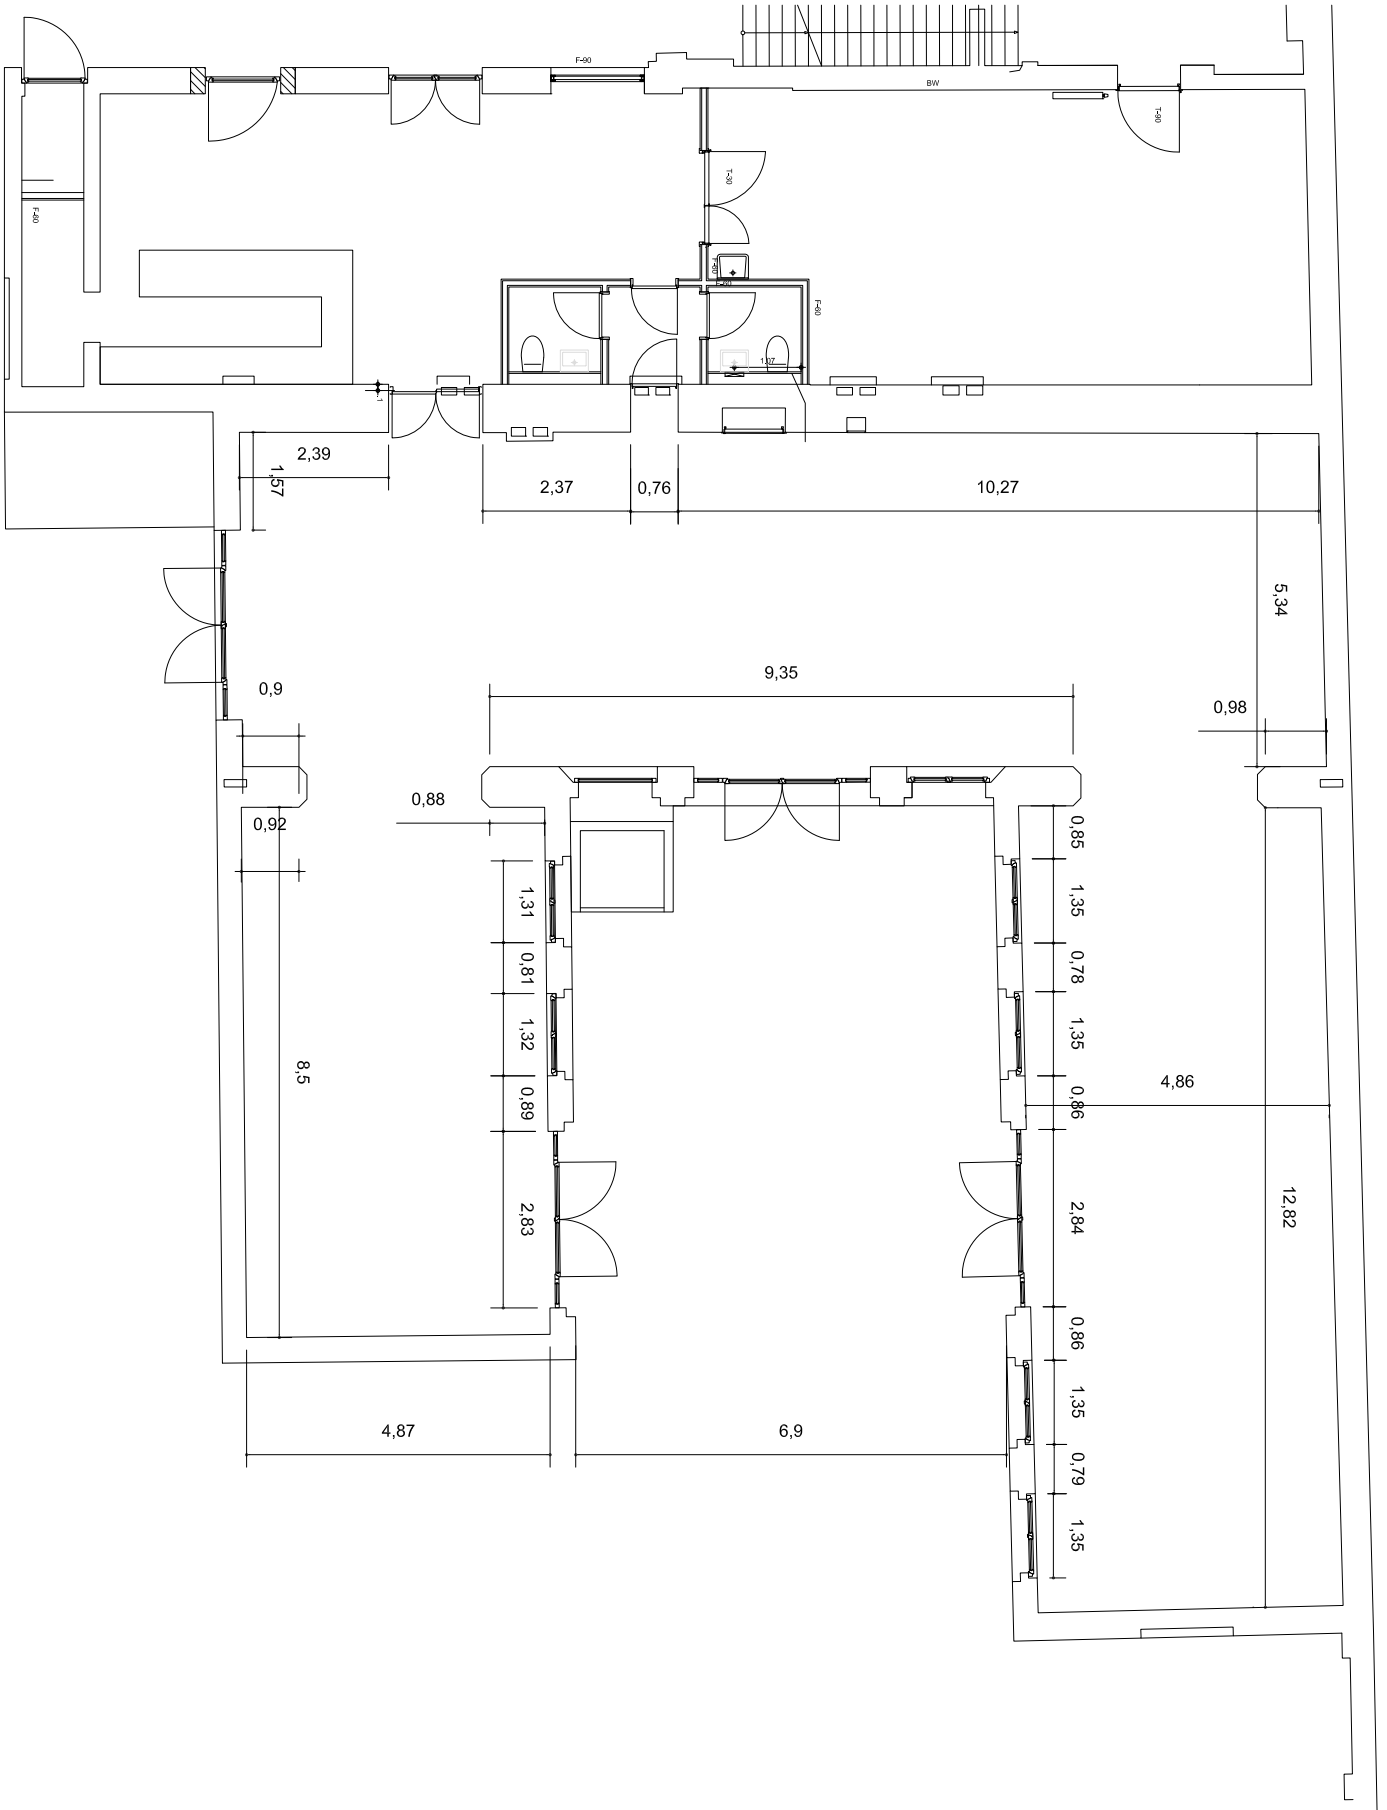
F-90
BW
T-90
T-30
F-90
F-90
F-90
2,39
1,57
2,37
0,76
10,27
5,34
9,35
0,98
0,9
0,88
0,92
1,31
0,81
1,32
0,89
2,83
8,5
0,85
1,35
0,78
1,35
0,86
2,84
0,86
1,35
0,79
1,35
4,86
12,82
4,87
6,9

Set-up Design Studio 1

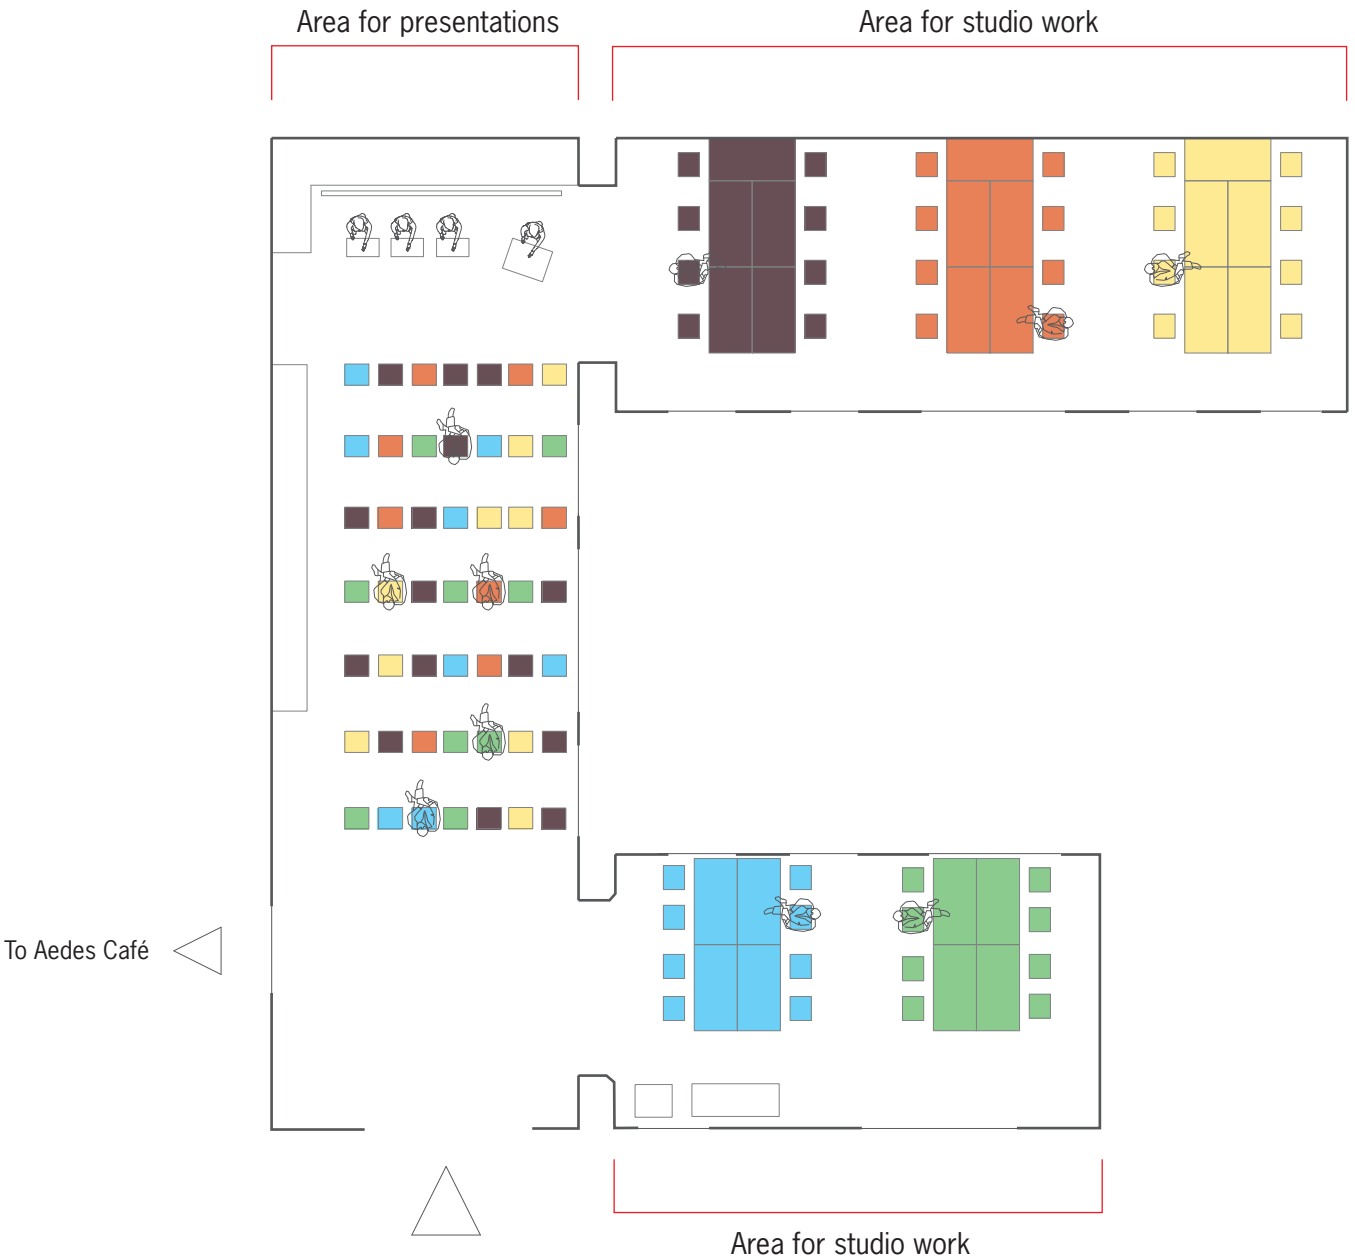

Set-up Design Studio 2

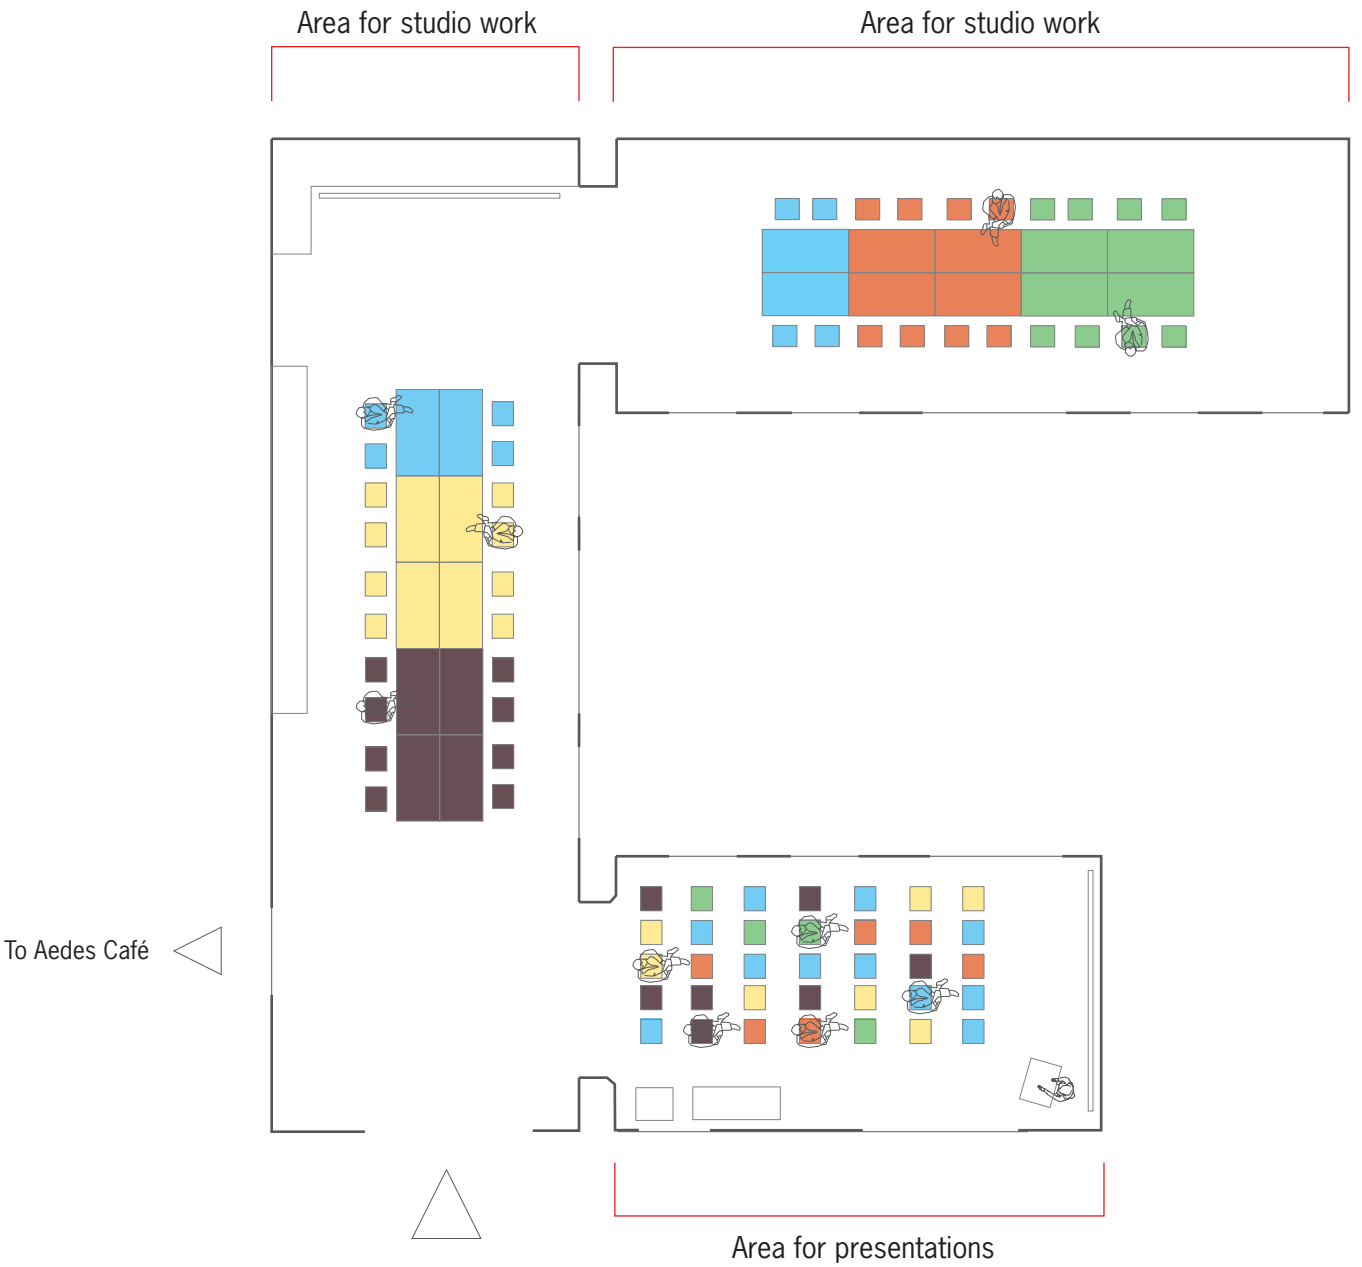

Set-up Public Debate for up to 80 people
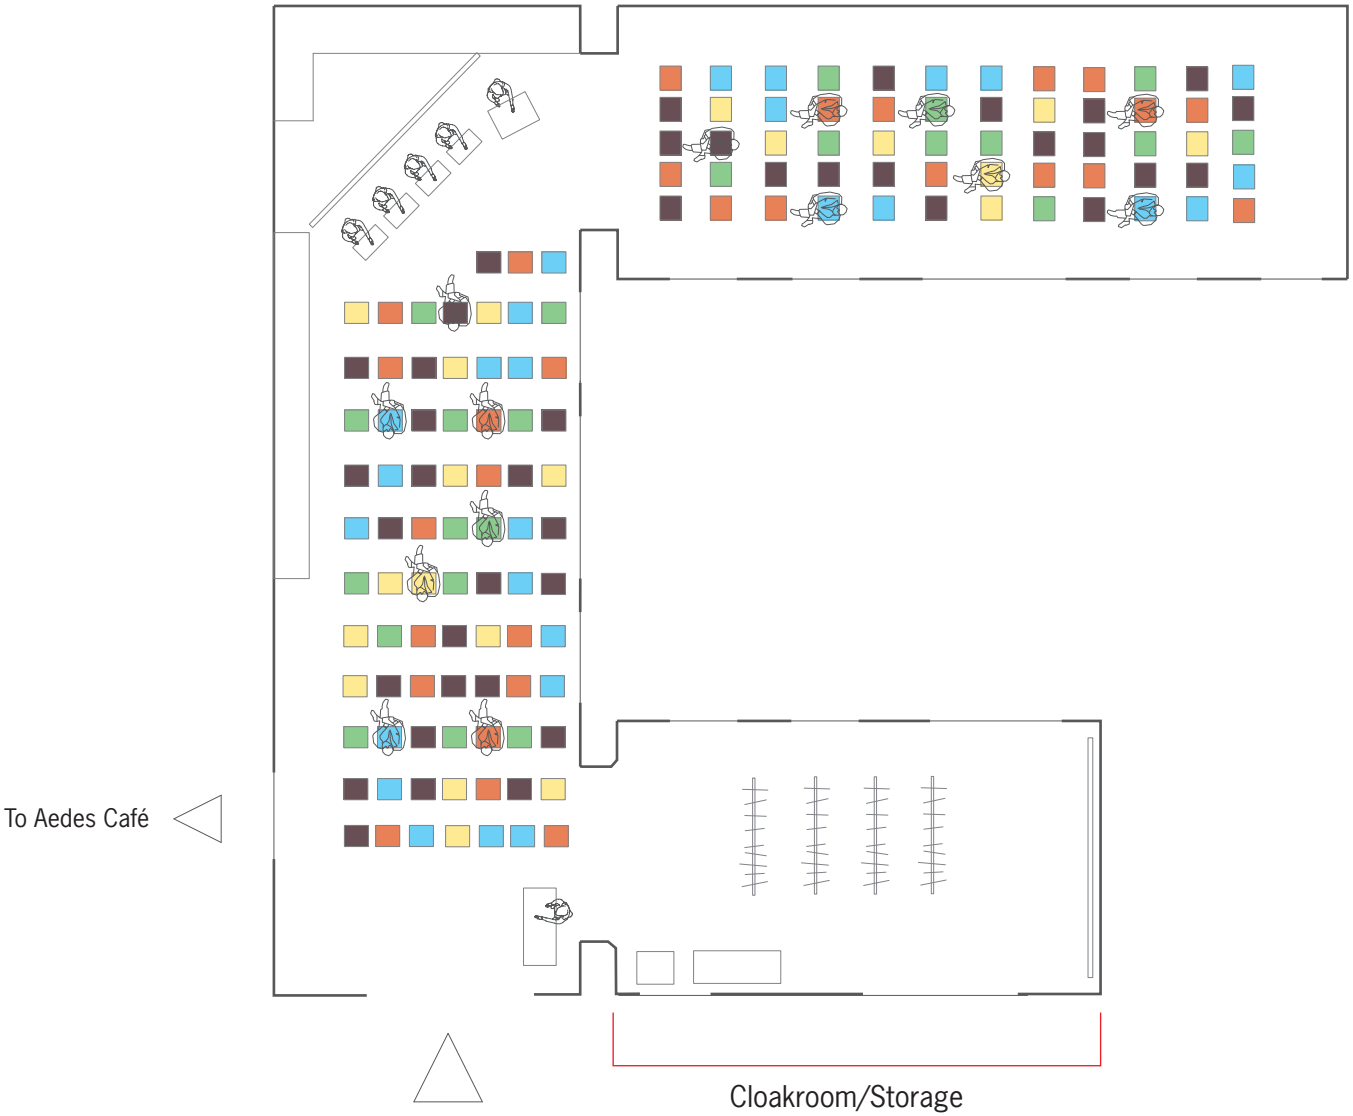
Set-up Public Debate for up to 140 people